



DETALHE D1
 ESCALA 1:50

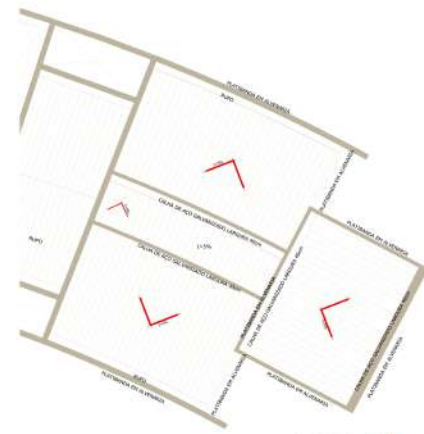

DETALHE D2
 ESCALA 1:50

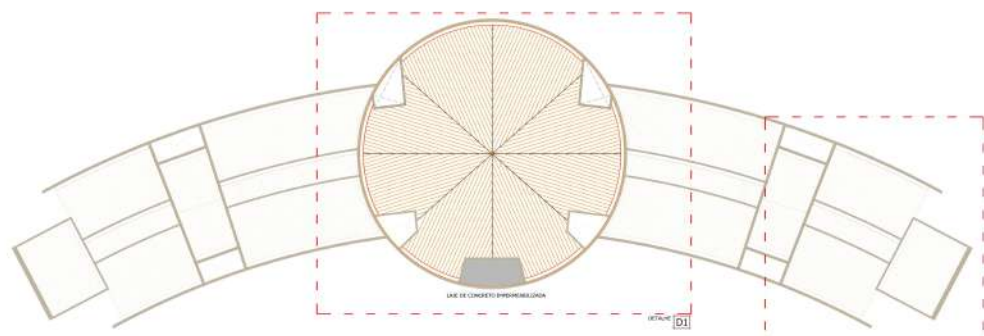

COBERTURA
 ESCALA 1:200



PARQUE TECNOLÓGICO

SPA 2411098 - RODOVIA GASTÃO DAL FARFA
 Km 7 + 120m

SUBSTITUICAO DA COBERTURA DO AUDITORIO

ARQUITETURA	01	002
INDICADAS	PT2021.dwg	

RAQUEL C. JOINEIRO
 CAU 427624

RTT Nº 11121610

|A1+