


ELEVACÃO  
D1

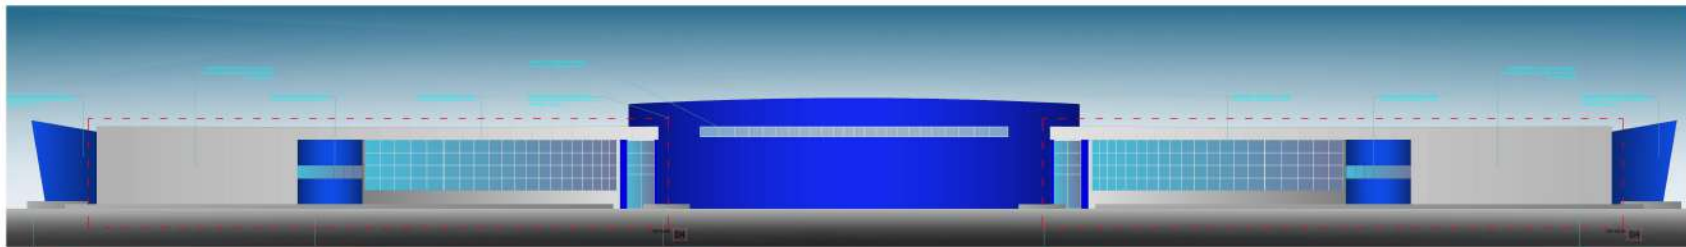

ELEVACÃO  
D2



PARQUE TECNOLÓGICO

SPA 241/024 - RODOVIA GASTÃO DAL FARRA  
Km 1 - 1204

REFORMA DA FACHADA

ARQUITETURA 01 ARQ-EXE  
003  
INDICAÇÕES PT/BR/14/04

RAGUEL CARNEIRO  
CAB. ARQUITETA

BR/ No 111214/0

14/11