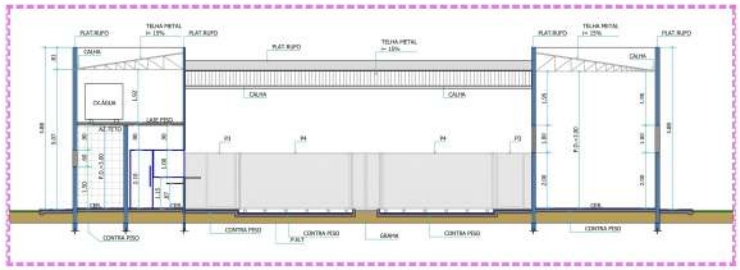

CORTE B
ESCALA 1:100

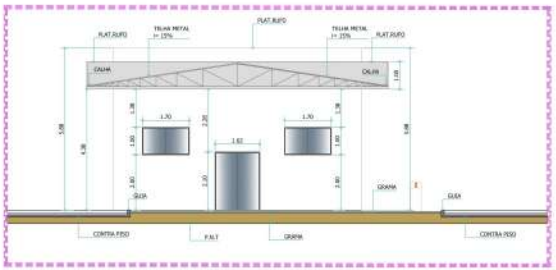

CORTE A
ESCALA 1:100

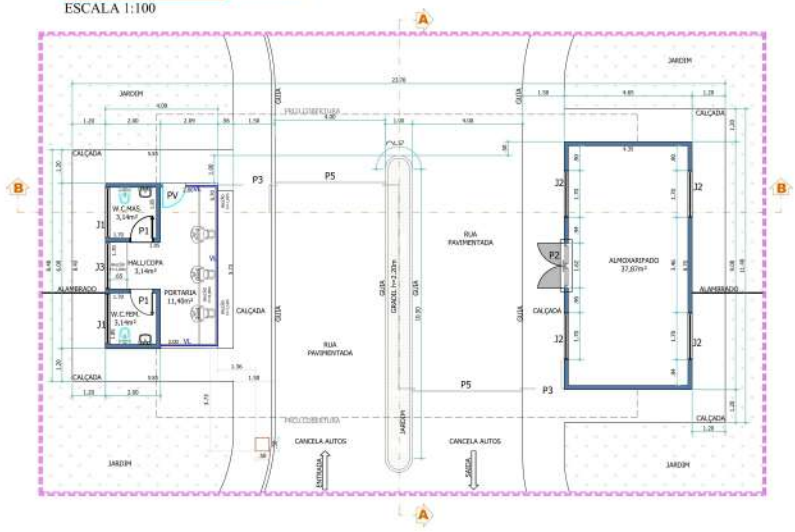

PLANTA
ESCALA 1:100

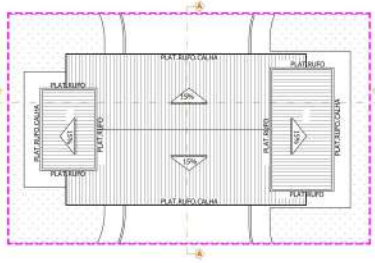

COBERTURA
TELHA METÁLICA ONDULADAS ON 18mm,
APOIADAS SOBRE ESTRUTURA METÁLICA
ESCALA 1:200

TABELA DE ESQUADRIAS			
CÓDIGO	LARGURA	ALTURA	PEITORIL
P1	0,86	2,10	–
P2	1,62	2,10	–
PV	0,83	2,10	–
P3	1,00	2,20	–
P4	1,00	2,20	–

J1	1,85	0,60	1,50
J2	1,85	1,00	2,00
J3	1,85	1,10	1,00
VIDRO DE ATENDIMENTO PORTARIA			
CÓDIGO	COMPRIMENTO	ALTURA	PEITORIL
VL	9,90	1,00	1,10

ÁREAS	
GUARITA -	24,54 m²
ALMOXARIFADO -	41,85 m²
COBERTURA METÁLICA -	154,66 m²
ÁREA TOTAL -	221,05 m²

Raquel Carneiro
ARQUITETURA E INTERIORES
+55 14 4400 - +55 99765 5004 - rcarquitetura01@gmail.com
Rua Quintino Bocaiúva, 612 - Centro - Botucatu - SP - CEP 18603-060

EMPREENDIMENTO / CLIENTE
PARQUE TECNOLÓGICO

CÓDIGO DO EMPREENDIMENTO

LOCAL
SPA 241/300 - RODOVIA GASTÃO DAL FARRA
Km 7 + 120m

TÍTULO DA PRANCHA

ÁREA TÉCNICA: **ARQUITETURA**
FASE DO PROJETO: ☐PRELIMINAR ☒BÁSICO ☐EXECUTIVO
REVISÃO: **01**
FOLHA Nº: **ARQ-EXE 004**
ESCALAS: **INDICADAS**
NOME ARQUIVO: **PT2021.dwg**

REVISÃO	DESCRIÇÃO	DATA	RESPONS.

ART RESPONSÁVEL
RAQUEL CARNEIRO
CAU A27825-4

RRT No 11121610

Este desenho é de propriedade exclusiva do arquiteto RAQUEL CARNEIRO. Todos os direitos reservados.
PROIBIDA A REPRODUÇÃO SEM AUTORIZAÇÃO EXPRESSA. INFRATORES SERÃO PROCESSADOS
Código Civil - resolução - COMPRA 2007/7

A1+

A1