

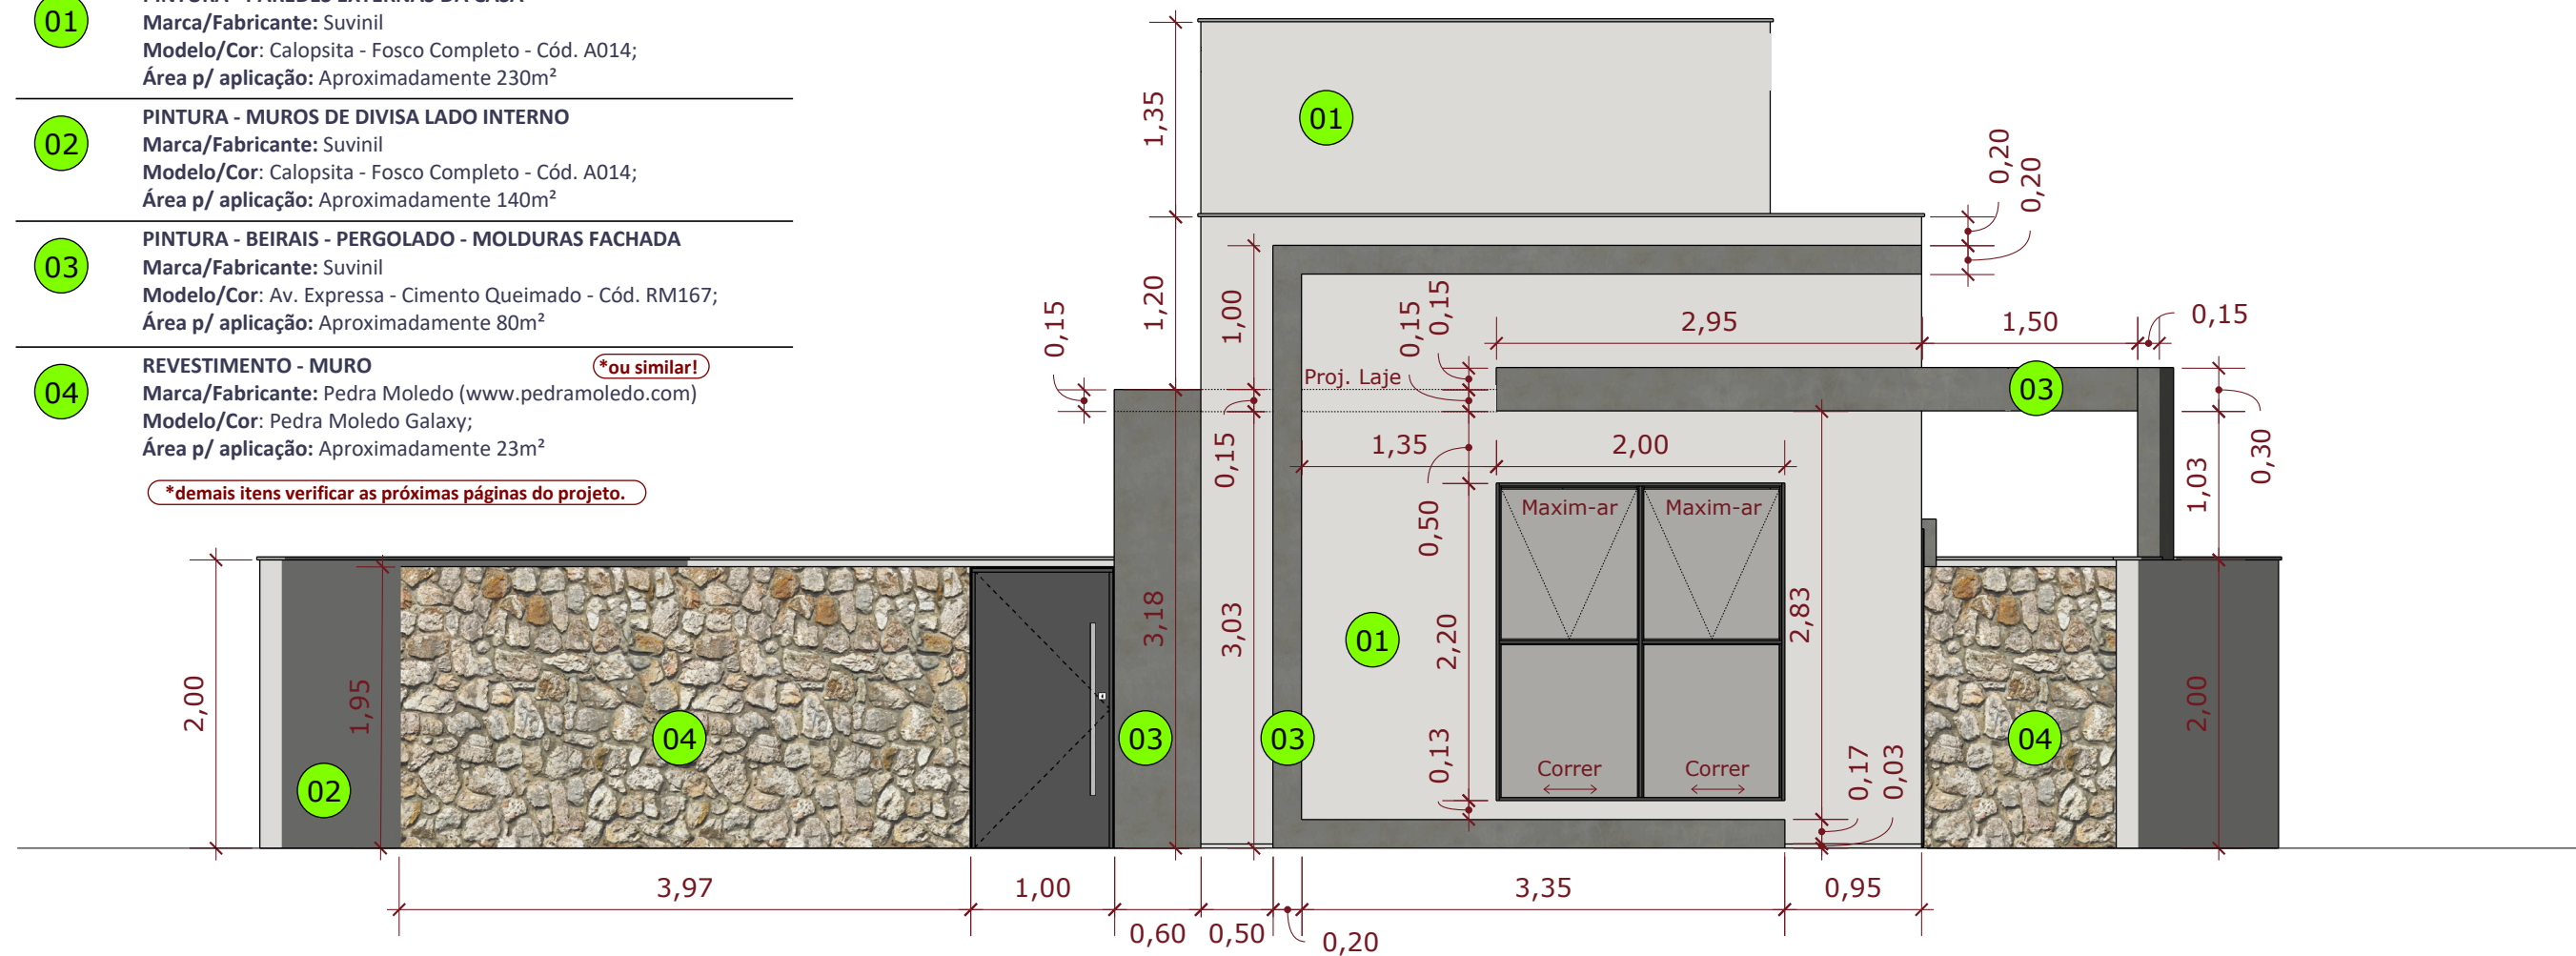


TABELA DE ACABAMENTOS

SÍMBOLO DESCRIÇÃO

- 01** PINTURA - PAREDES EXTERNAS DA CASA
 Marca/Fabricante: Suvinil
 Modelo/Cor: Calopsita - Fosco Completo - Cód. A014;
 Área p/ aplicação: Aproximadamente 230m²
- 02** PINTURA - MUROS DE DIVISA LADO INTERNO
 Marca/Fabricante: Suvinil
 Modelo/Cor: Calopsita - Fosco Completo - Cód. A014;
 Área p/ aplicação: Aproximadamente 140m²
- 03** PINTURA - BEIRAIS - PERGOLADO - MOLDURAS FACHADA
 Marca/Fabricante: Suvinil
 Modelo/Cor: Av. Expressa - Cimento Queimado - Cód. RM167;
 Área p/ aplicação: Aproximadamente 80m²
- 04** REVESTIMENTO - MURO *ou similar!
 Marca/Fabricante: Pedra Moledo (www.pedramoledo.com)
 Modelo/Cor: Pedra Moledo Galaxy;
 Área p/ aplicação: Aproximadamente 23m²

*demais itens verificar as próximas páginas do projeto.



www.audenprojetos.com.br / contato@audenprojetos.com.br

Autor de Projeto: Arq. Henrique Marques
Contato: (11) 9.5147-9698
 henrique@audenprojetos.com.br

Conteúdo da Prancha:
 Fachada Frontal

Endereço da Obra:

Cliente:

Ass. Cliente:

Escala:
 1/50

Fase do Projeto:
 Executivo

Arquivo:
 OC080323

Data Emissão:
 26/09/2023

Revisão:
 0

Prancha:
 05/10